
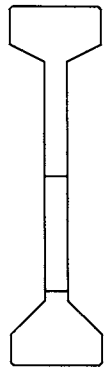
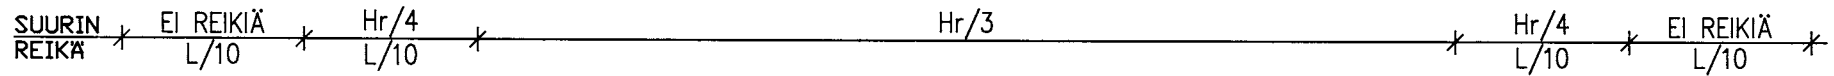


Hr = PALKIN KORKEUS  
REIÄN KOHDALLA

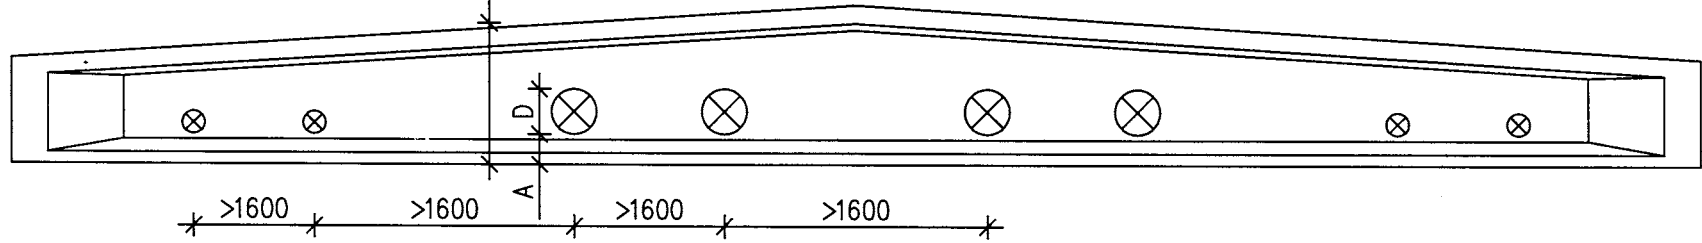

MITOITUS  
REIÄN  
ALAREUNAAN (min.330mm)  
A  
D

**PIELISEN  
BETONI OY**

Talkkitie 16 Puh. (013) 563 311  
83500 Outokumpu Fax (013) 563 349

Päiväys  
3.9.2004

OHJE HI-PALKKIEN REIKIEN  
KOOSTA JA SIJOITUKSESTA